14 bis, rue Auguste Neveu
92 500 RUEIL MALMAISON
tél. 01 55 47 93 93
fax. 01 55 47 17 92
RCS 391 932 514 NANTERRE

Parcelles concernées :
n°188 (section M)
n° 189(section M)

Emprise du projet

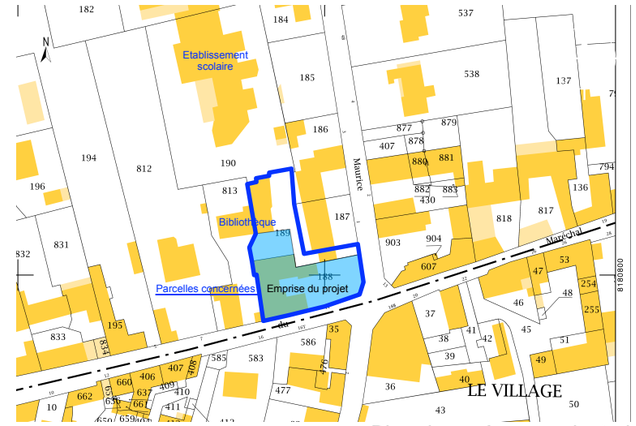

Plan de repérage cadastral

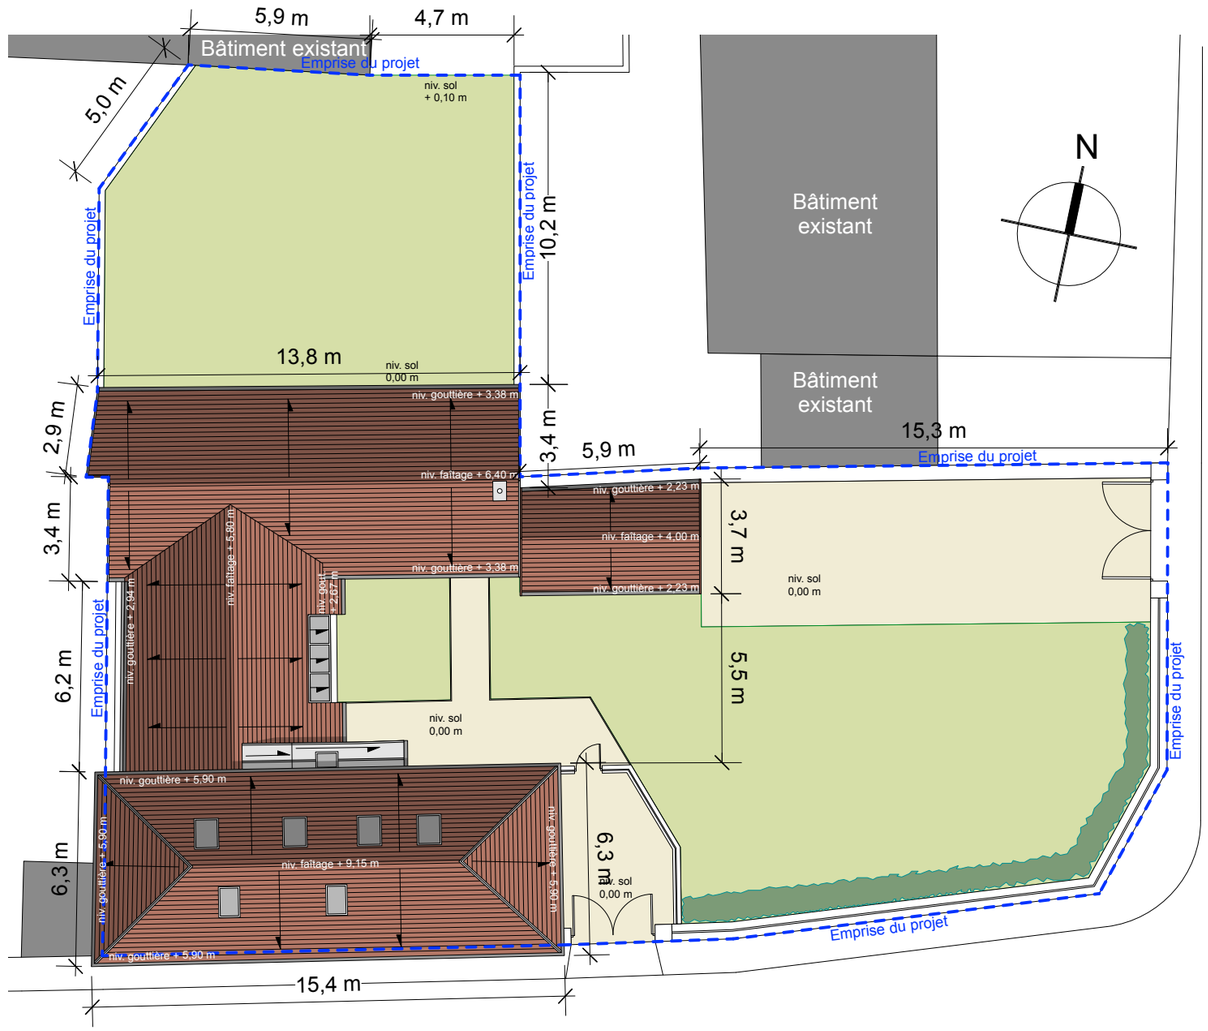

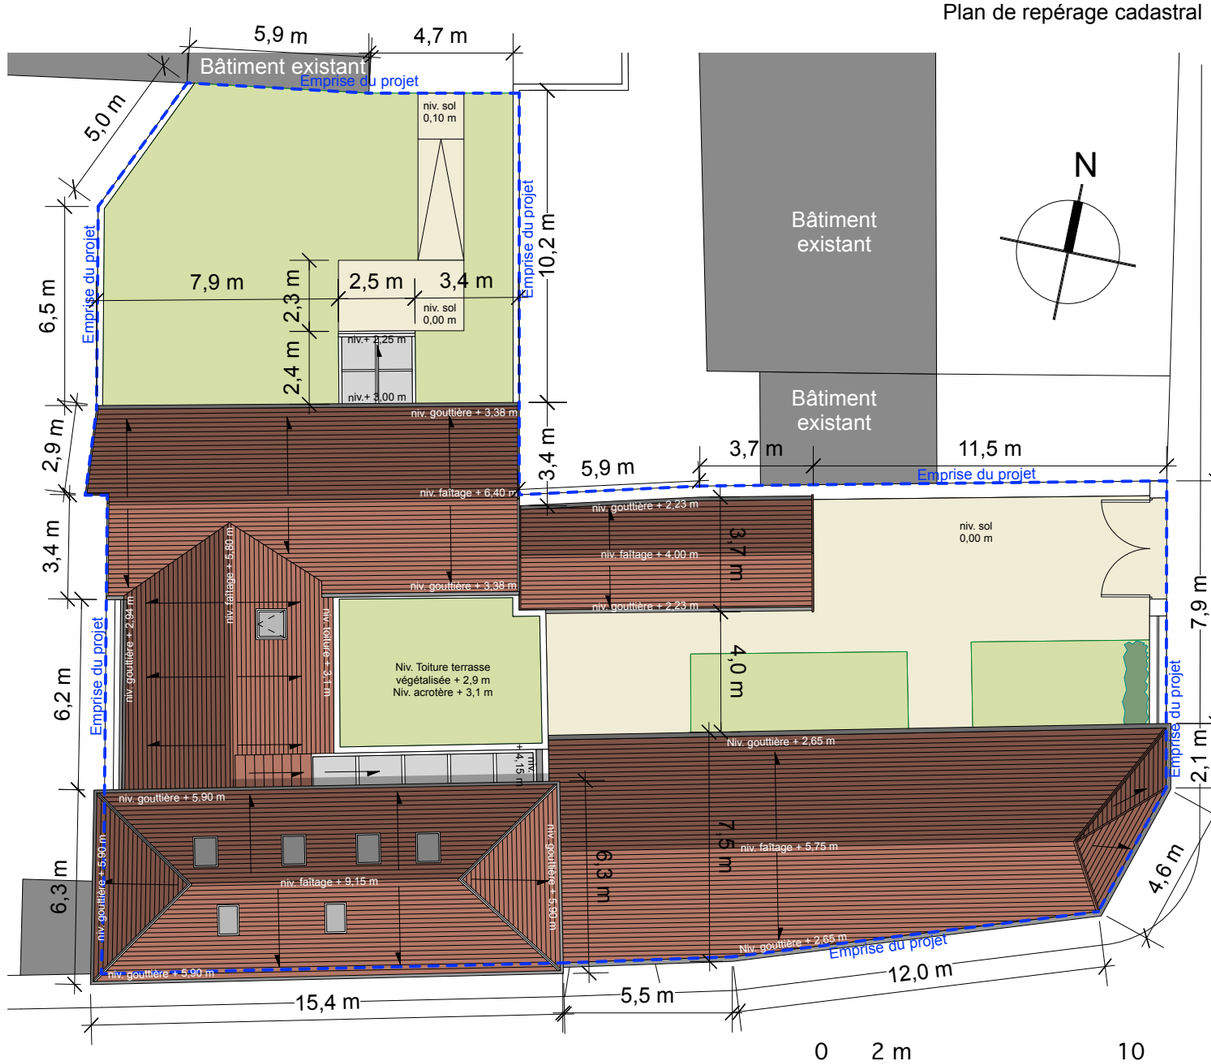

0 2 m 10

Mairie de Garancières Place de la Mairie 78890 Garancières	Restructuration de l'ancienne trésorerie municipale en centre de loisirs périscolaire	Echelle : 1/200	**ETATS EXISTANT ET PROJETE** Plans de masse	14 bis, rue Auguste Neveu 92500 RUEIL-MALMAISON Tél. : 01 55 47 93 93 E-mail : julienne@bbj.fr
	PERMIS DE CONSTRUIRE	**08 / 02 / 2021**	**PLAN PC 2a**	**INDICE :**